



Phase 1.1 - Boulevard V. Merle Ouest

Du 06/05 au 15/05

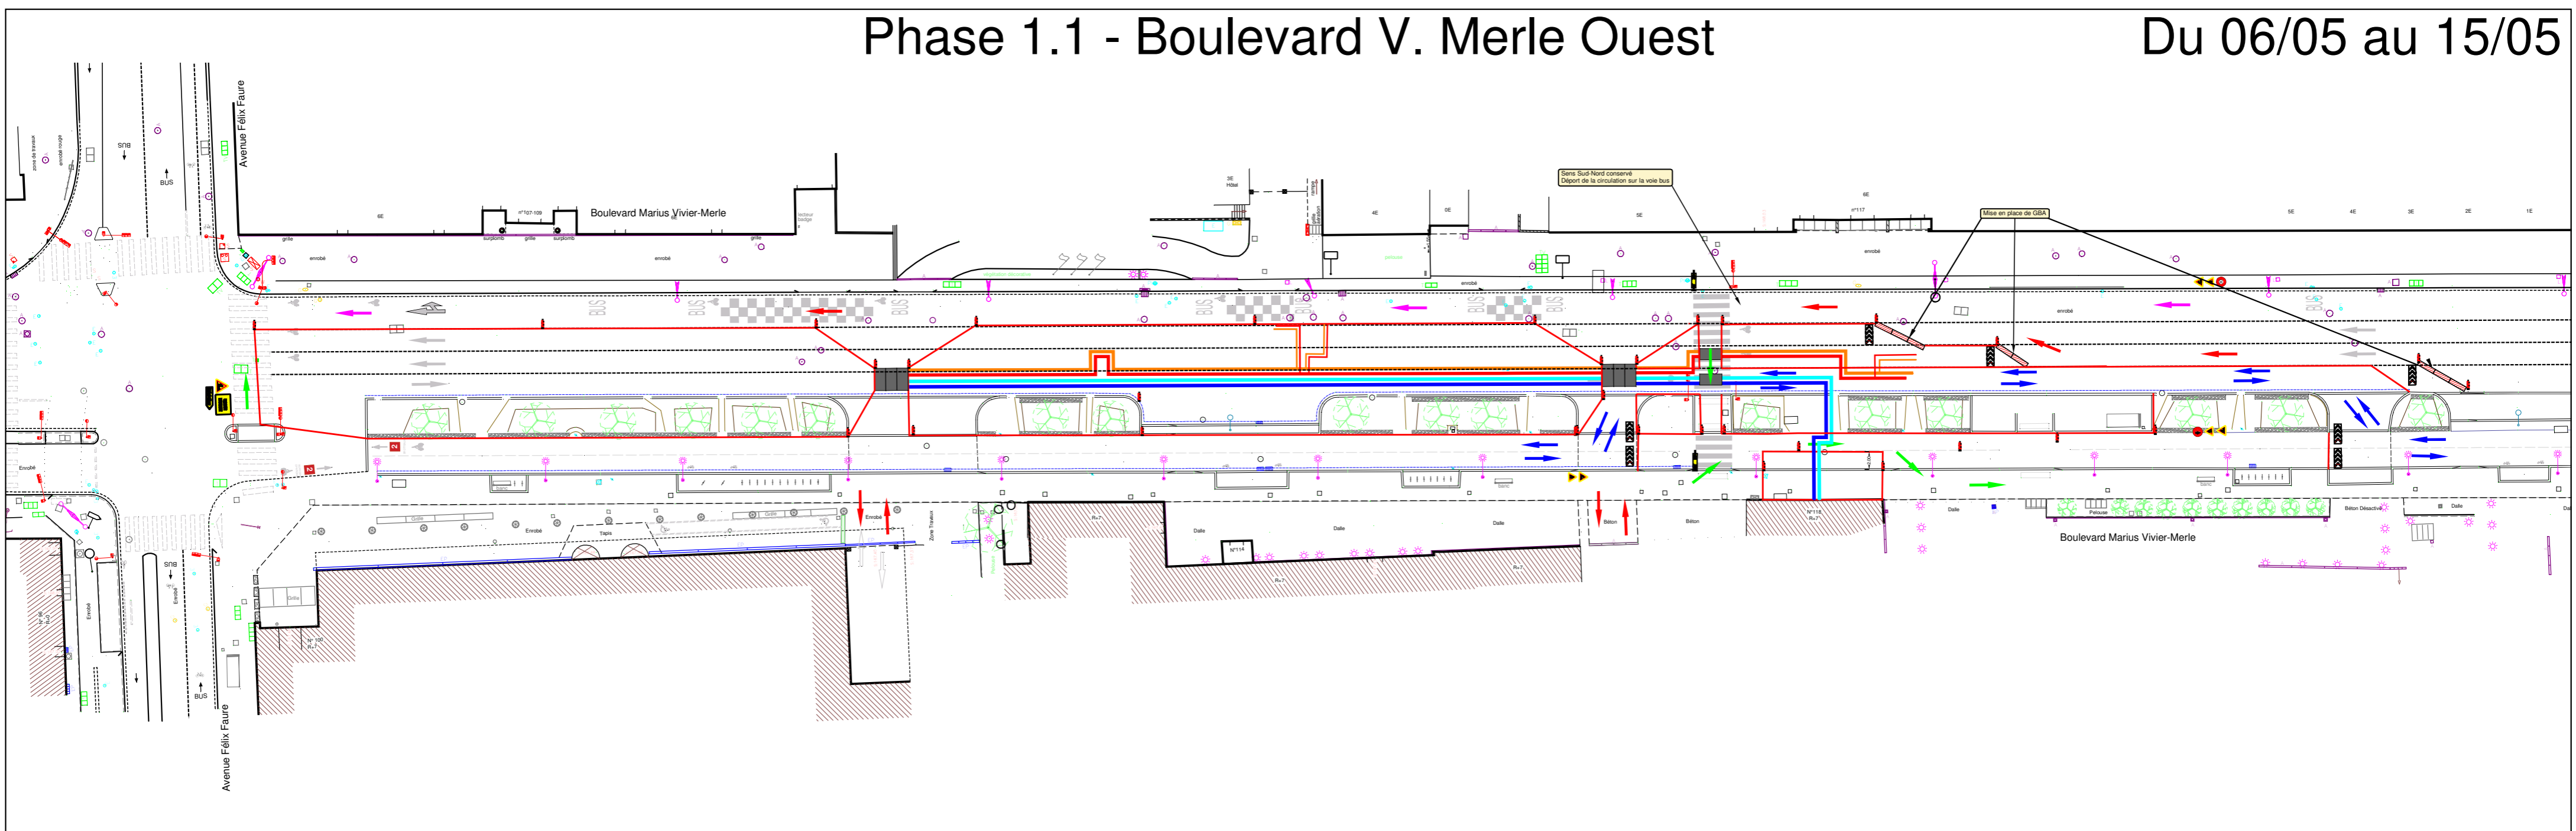


Phase 1.2 - Boulevard V. Merle Ouest

Du 13/05 au 26/05

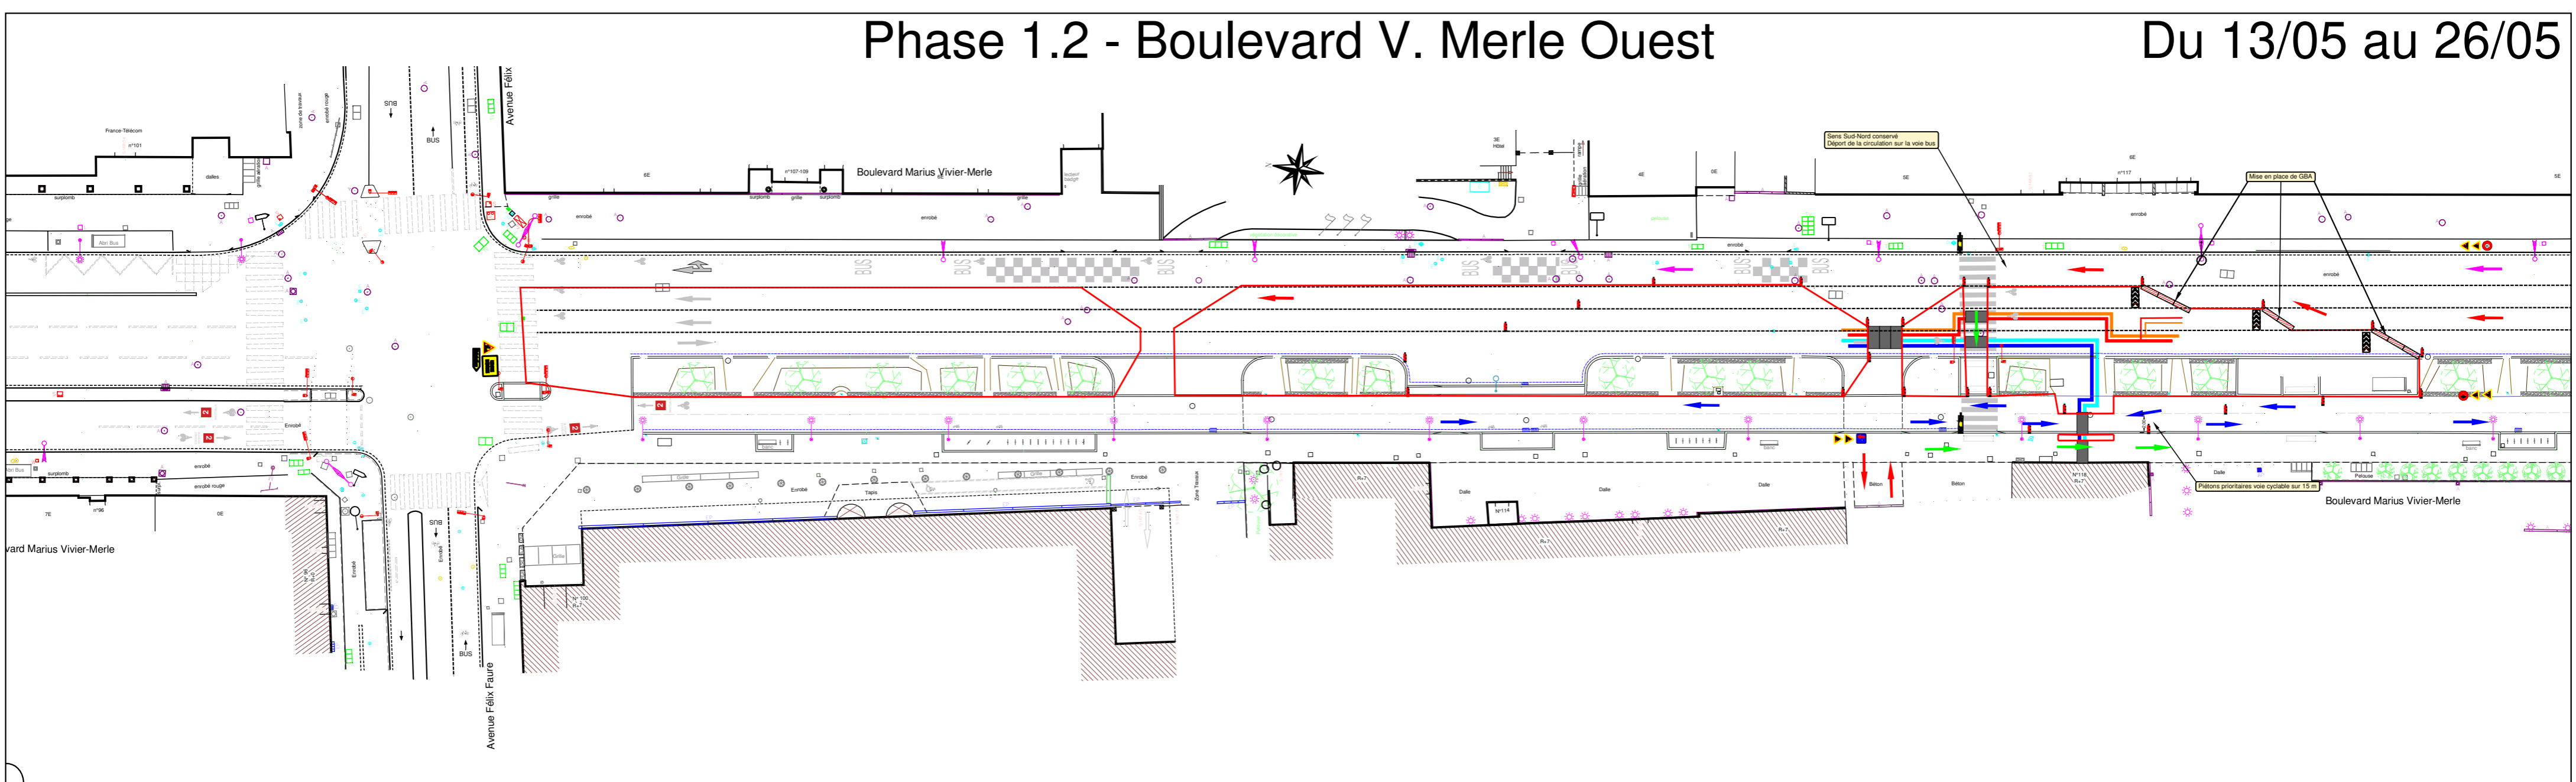

Phase 1.3 - Chicane sur voie bus à l'Est

Du 27/05 au 03/07

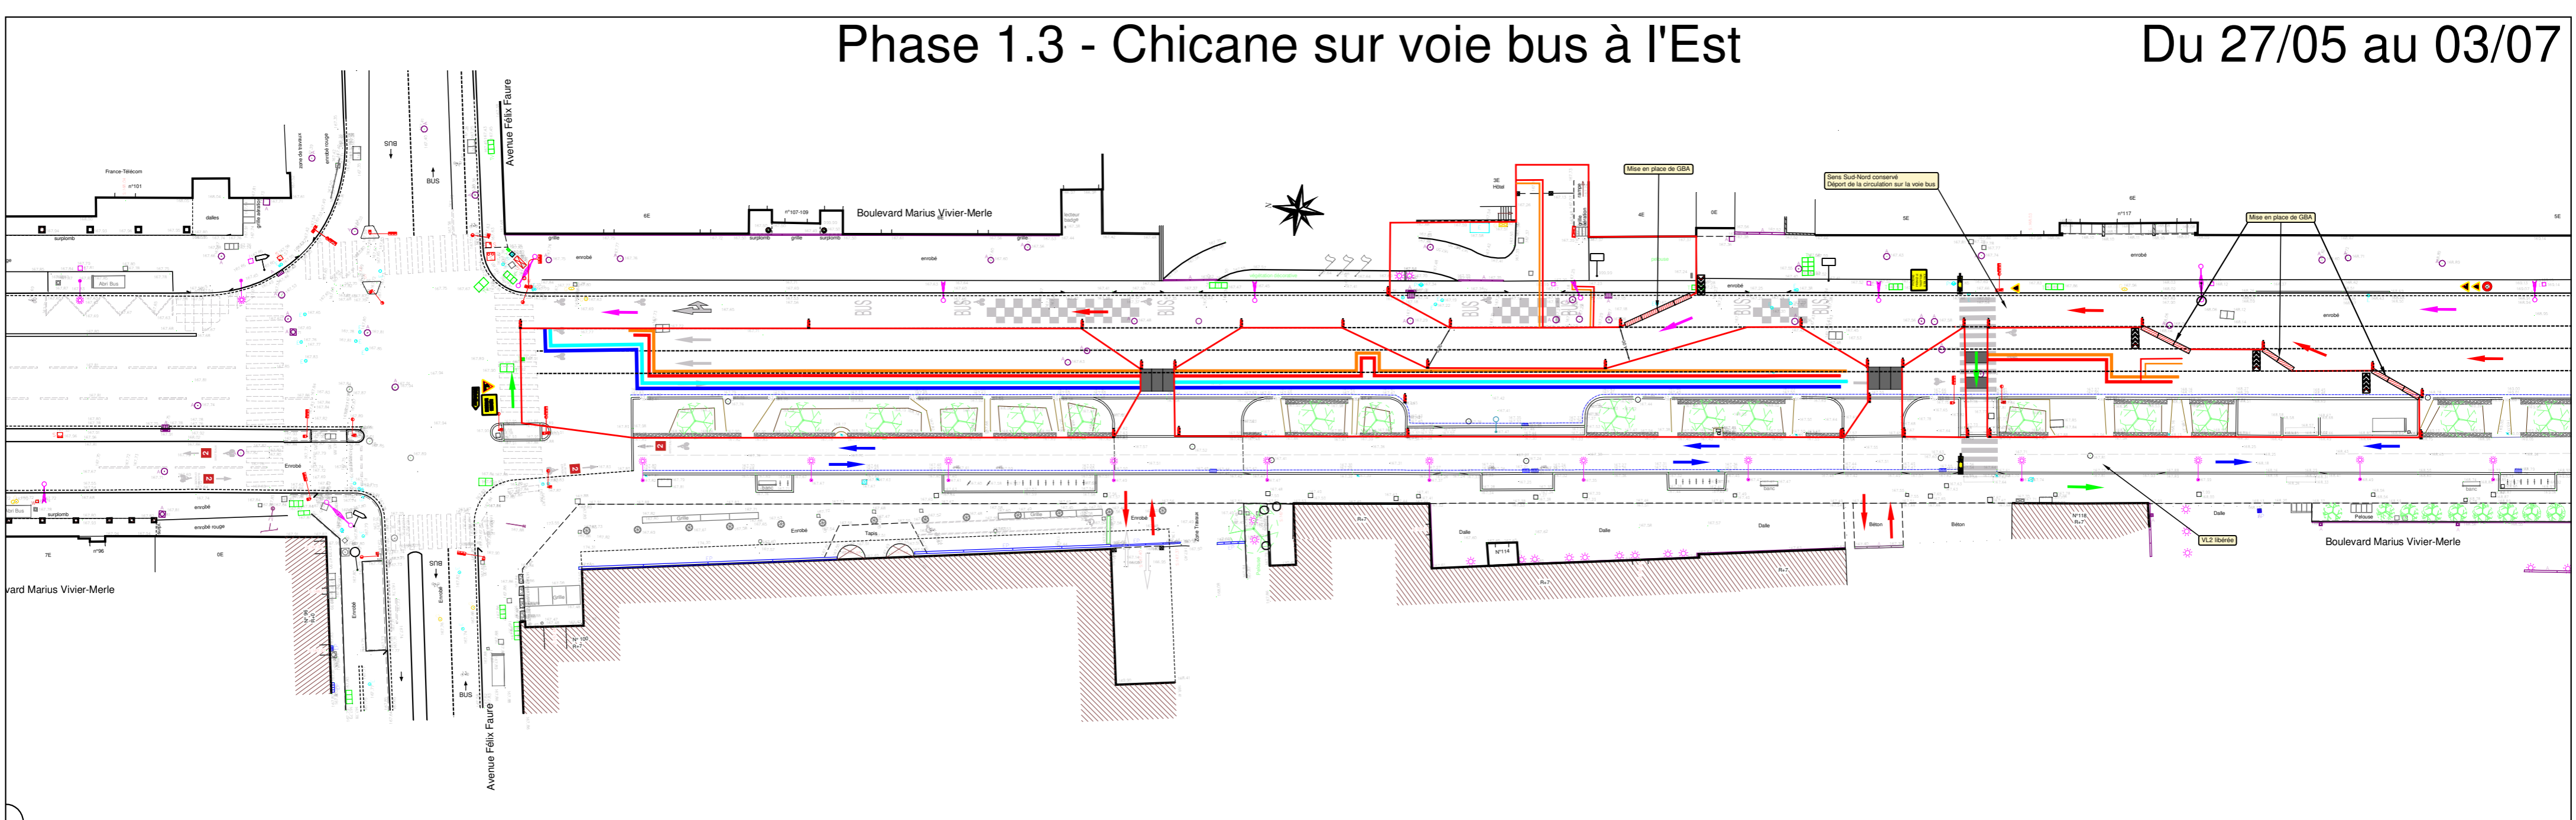

LEGENDE

Réseau de chauffage urbain	Flux de circulation	Signalisation de chantier
Emprise tranchée RFU	Circulation piétons	Emprise chantier
Emprise tranchée RCU	Circulation cyclistes	Panneaux de chantier
	Circulation routière	Feux tricolores chantier
	Circulation bus	