


# Vue globale - Phase 2

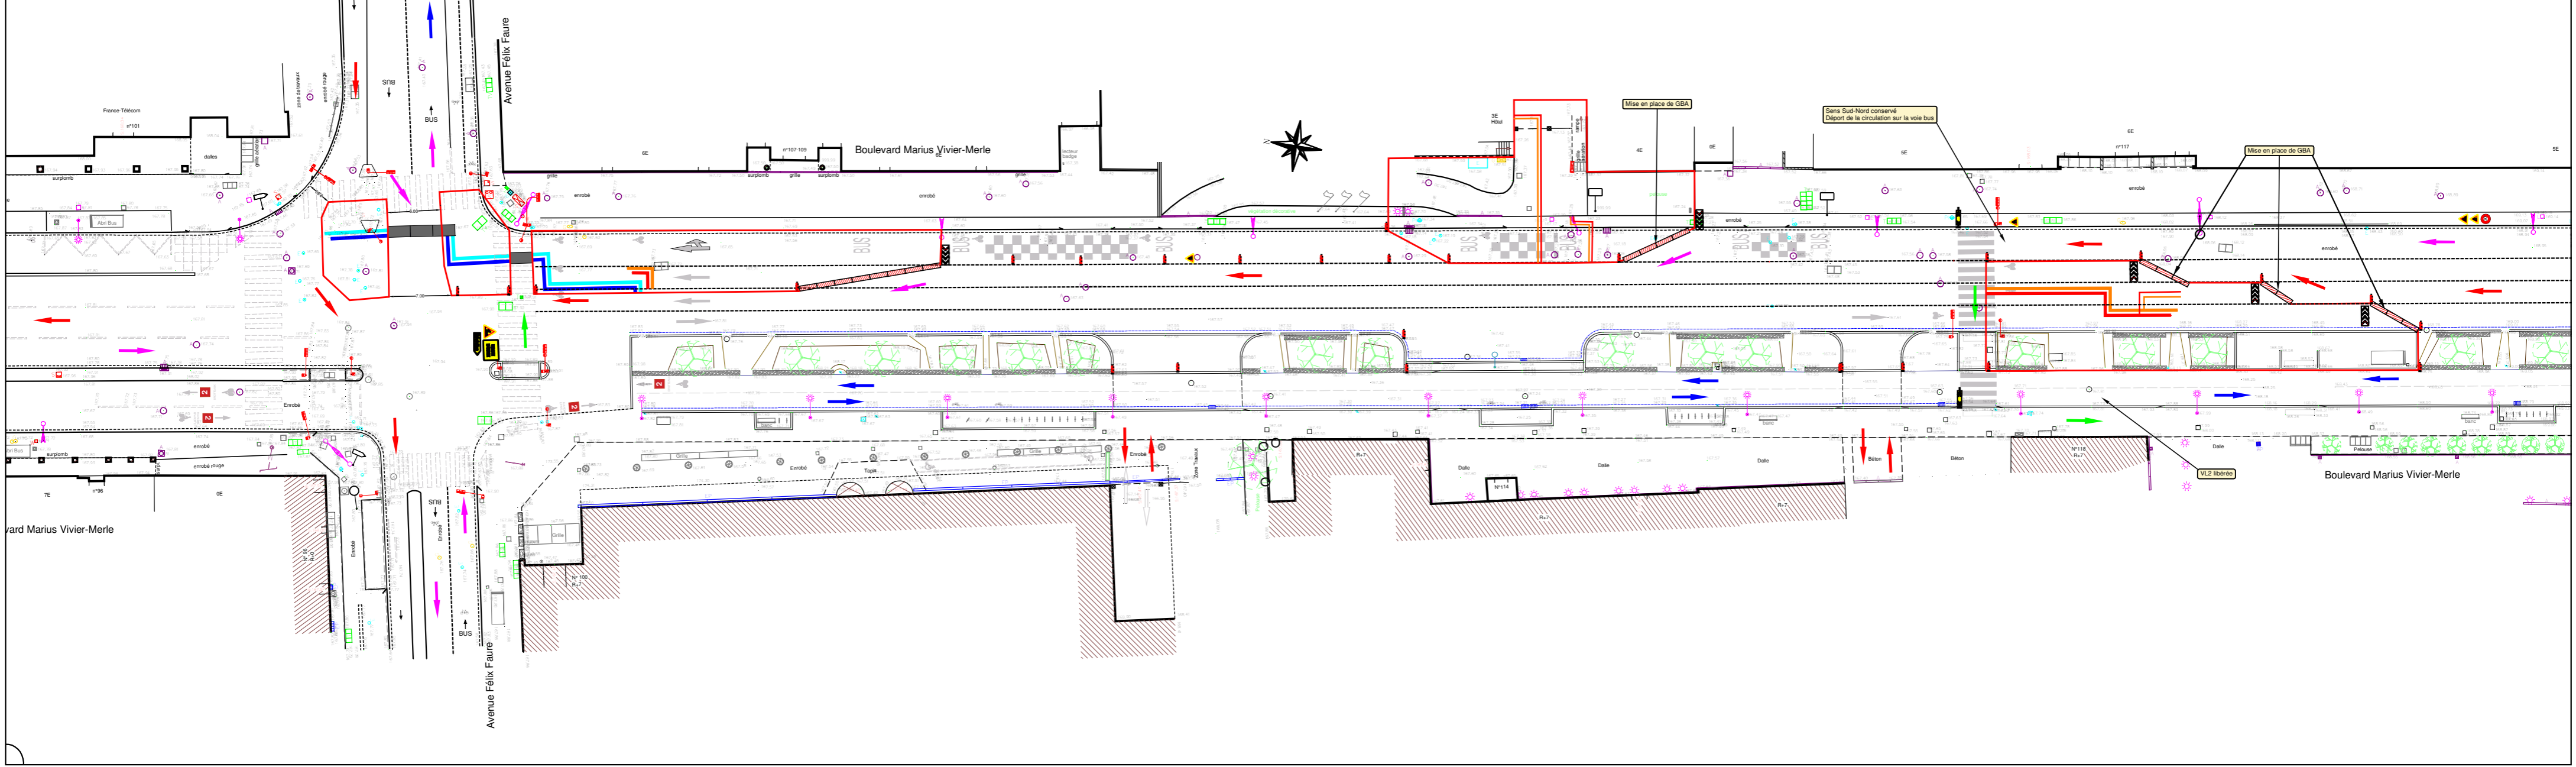


## Phase 2.1 - Fin du boulevard et début occupation carrefour

Du 06/07 au 10/07




## Phase 2.2 - Fin occupation carrefour

Du 15/07 au 28/08

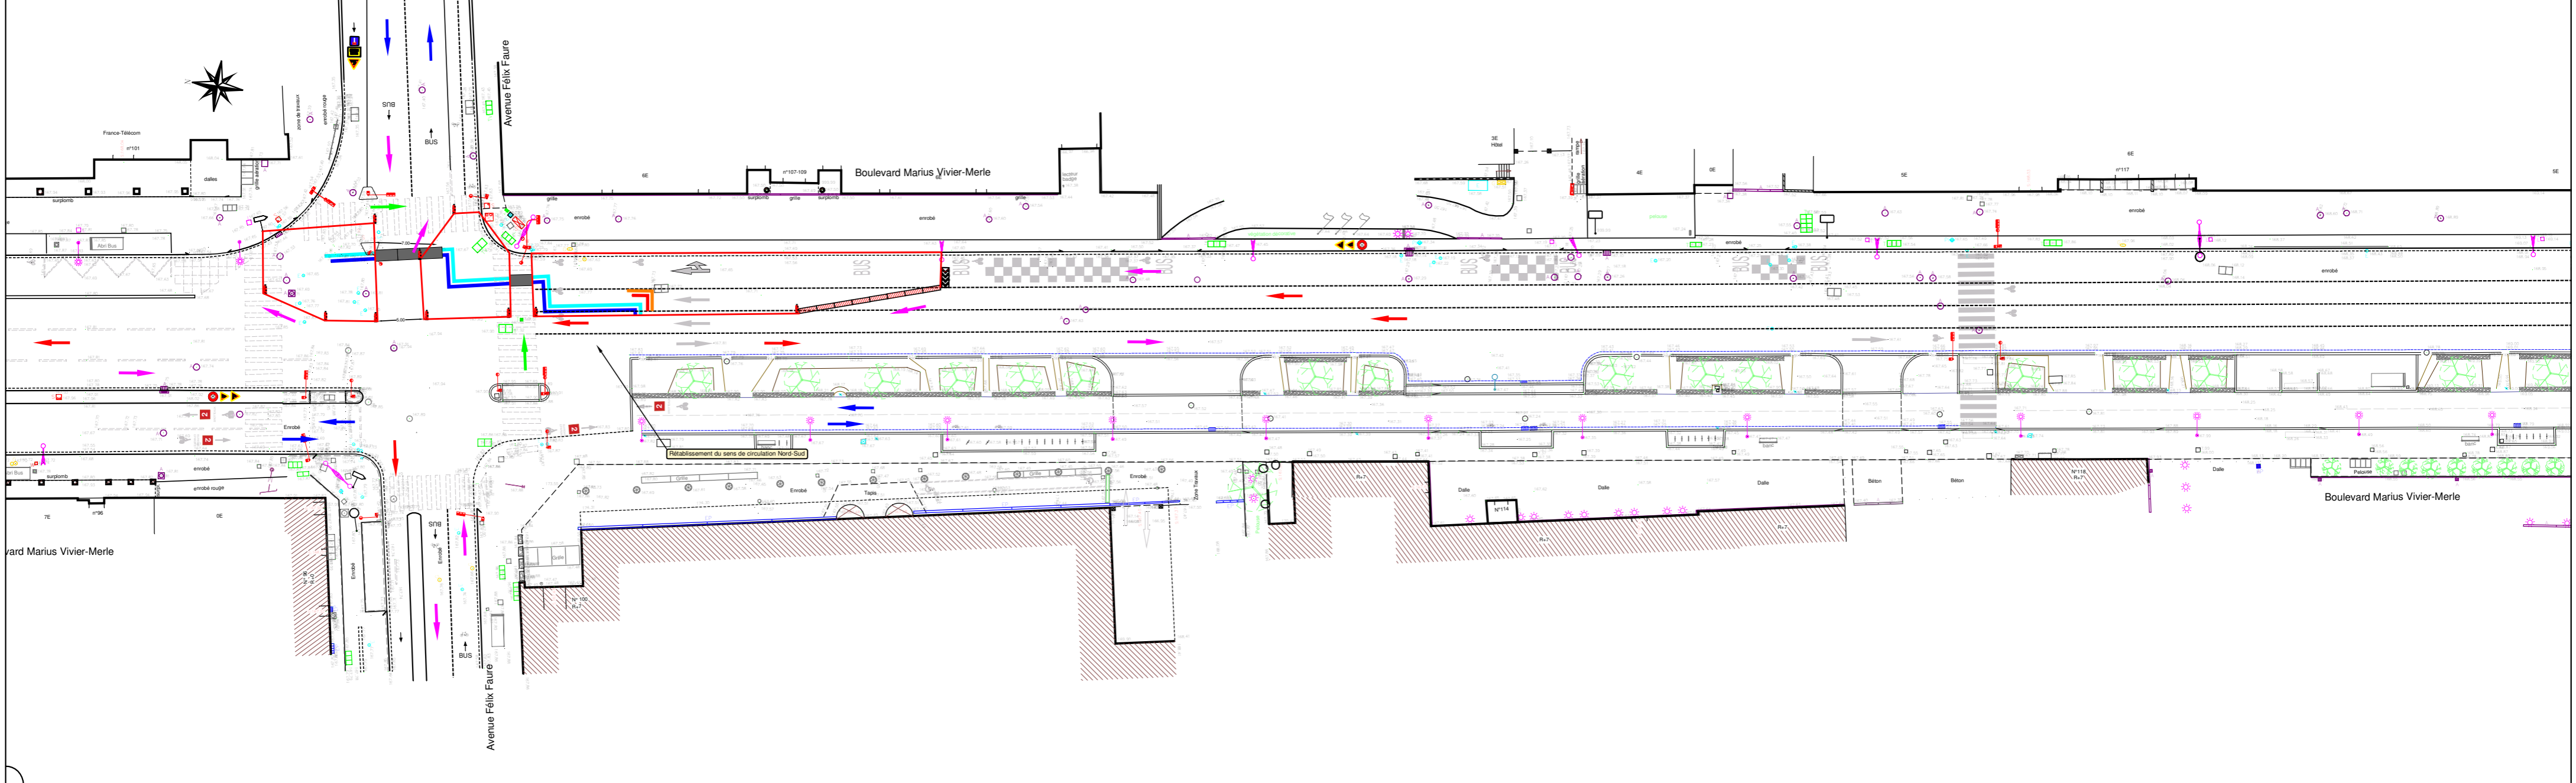

## Déviations

Déviations du bus C7 en phase 1

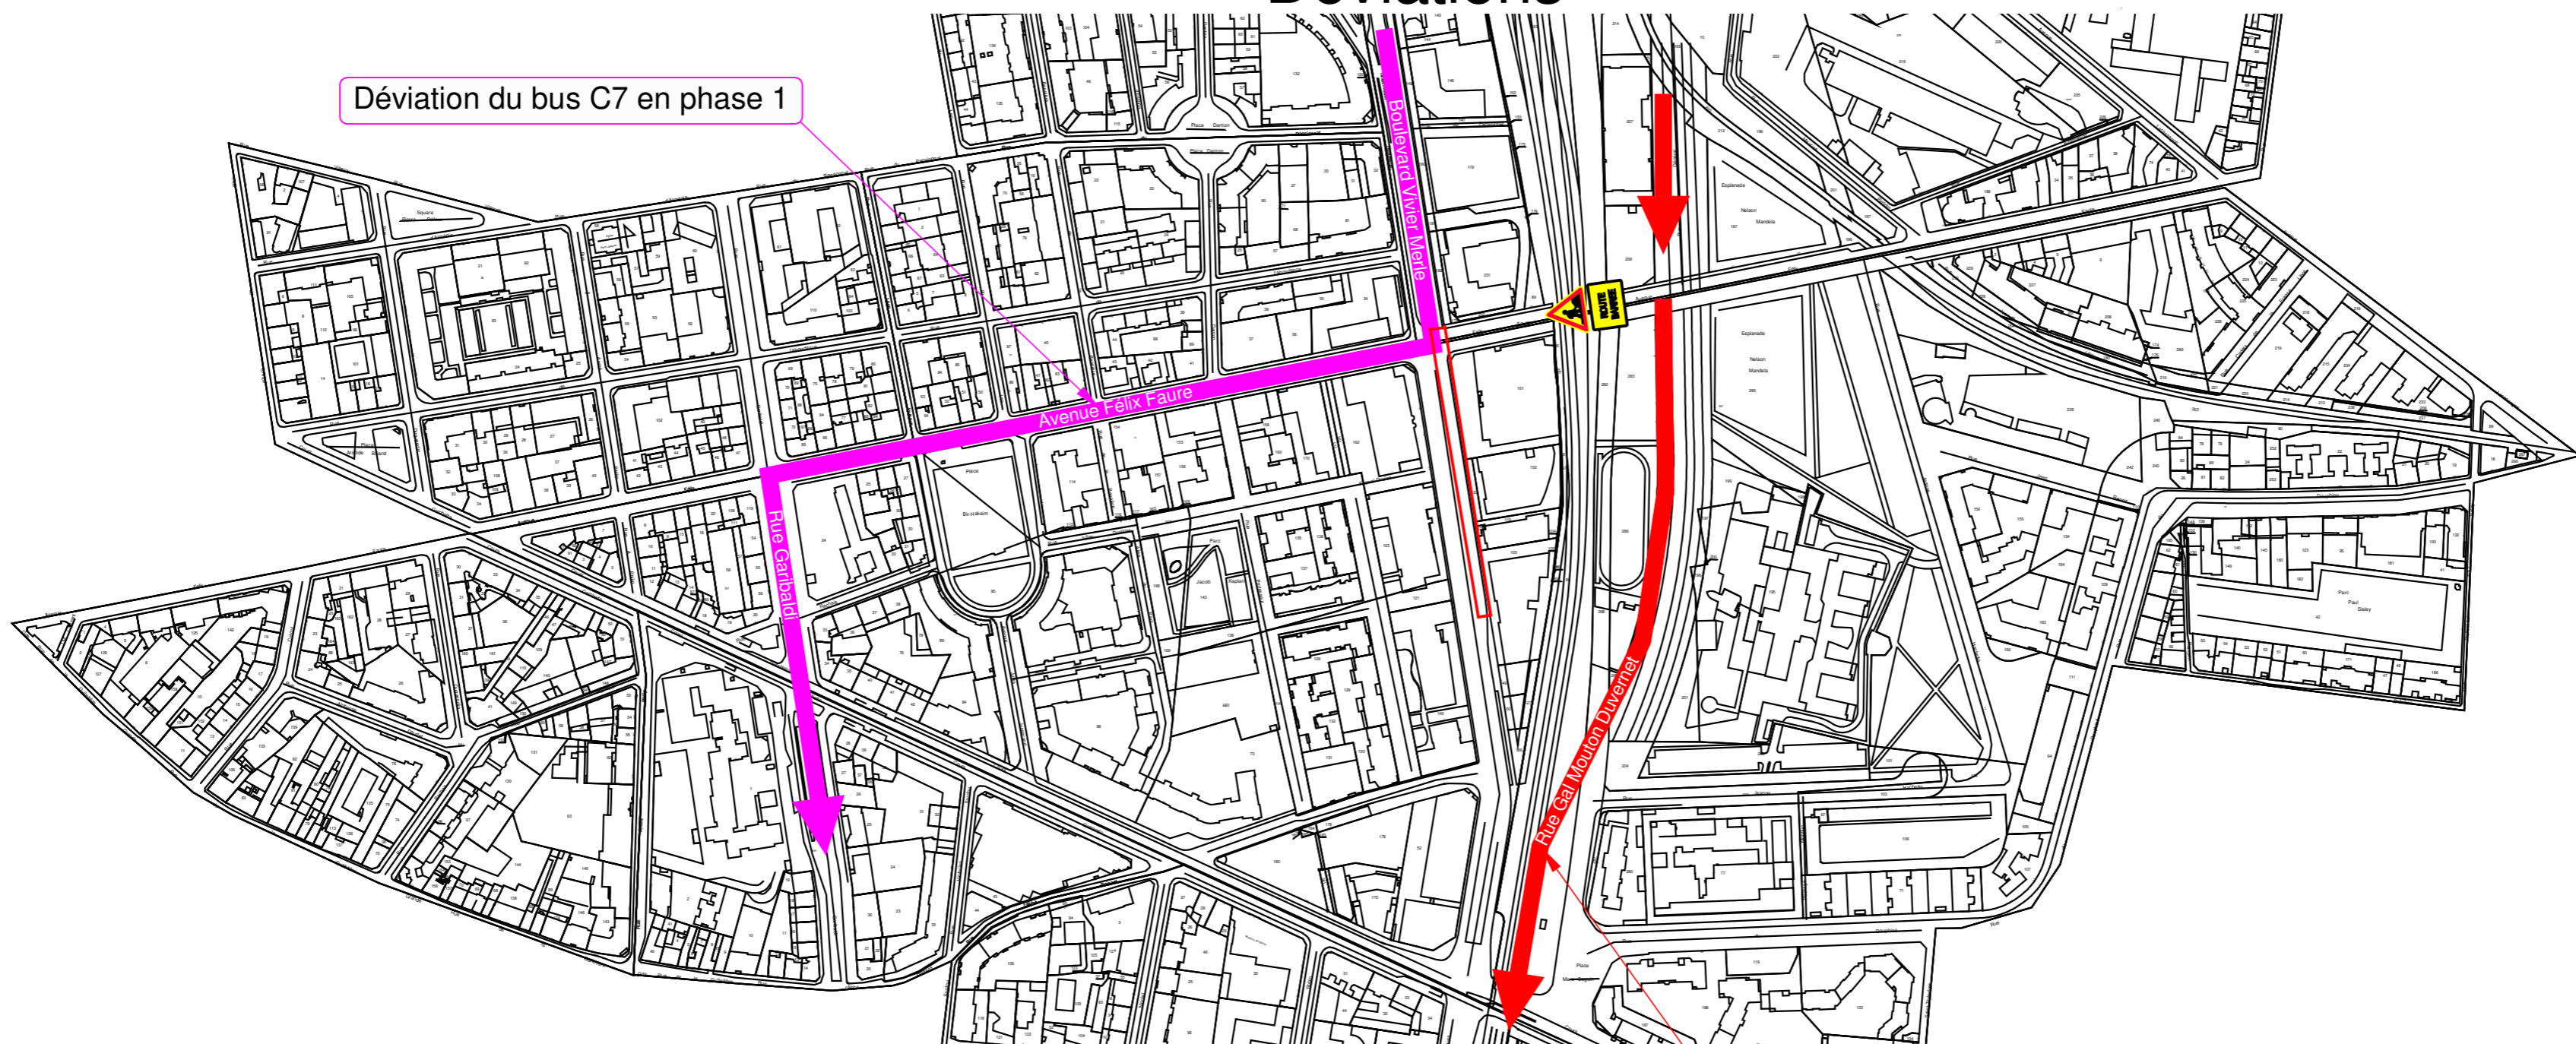

### LEGENDE

Réseau de chauffage urbain	Flux de circulation	Signalisation de chantier
Emprise tranchée RFU	Circulation piétons	Emprise chantier
Emprise tranchée RCU	Circulation cyclistes	Panneaux de chantier
	Circulation routière	Feux tricolores chantier
	Circulation bus	