


DU 27/04/2026 AU 08/06/2026

- RUE JEAN NOVEL INTERDIT A LA CIRCULATION DANS LE SENS EST-OUEST
- STATIONNEMENT INTERDIT SUR LA RUE LUIS GUERINS DES DEUX COTES


Phase 1.1 - Rue J. Novel et Boulevard Stalingrad

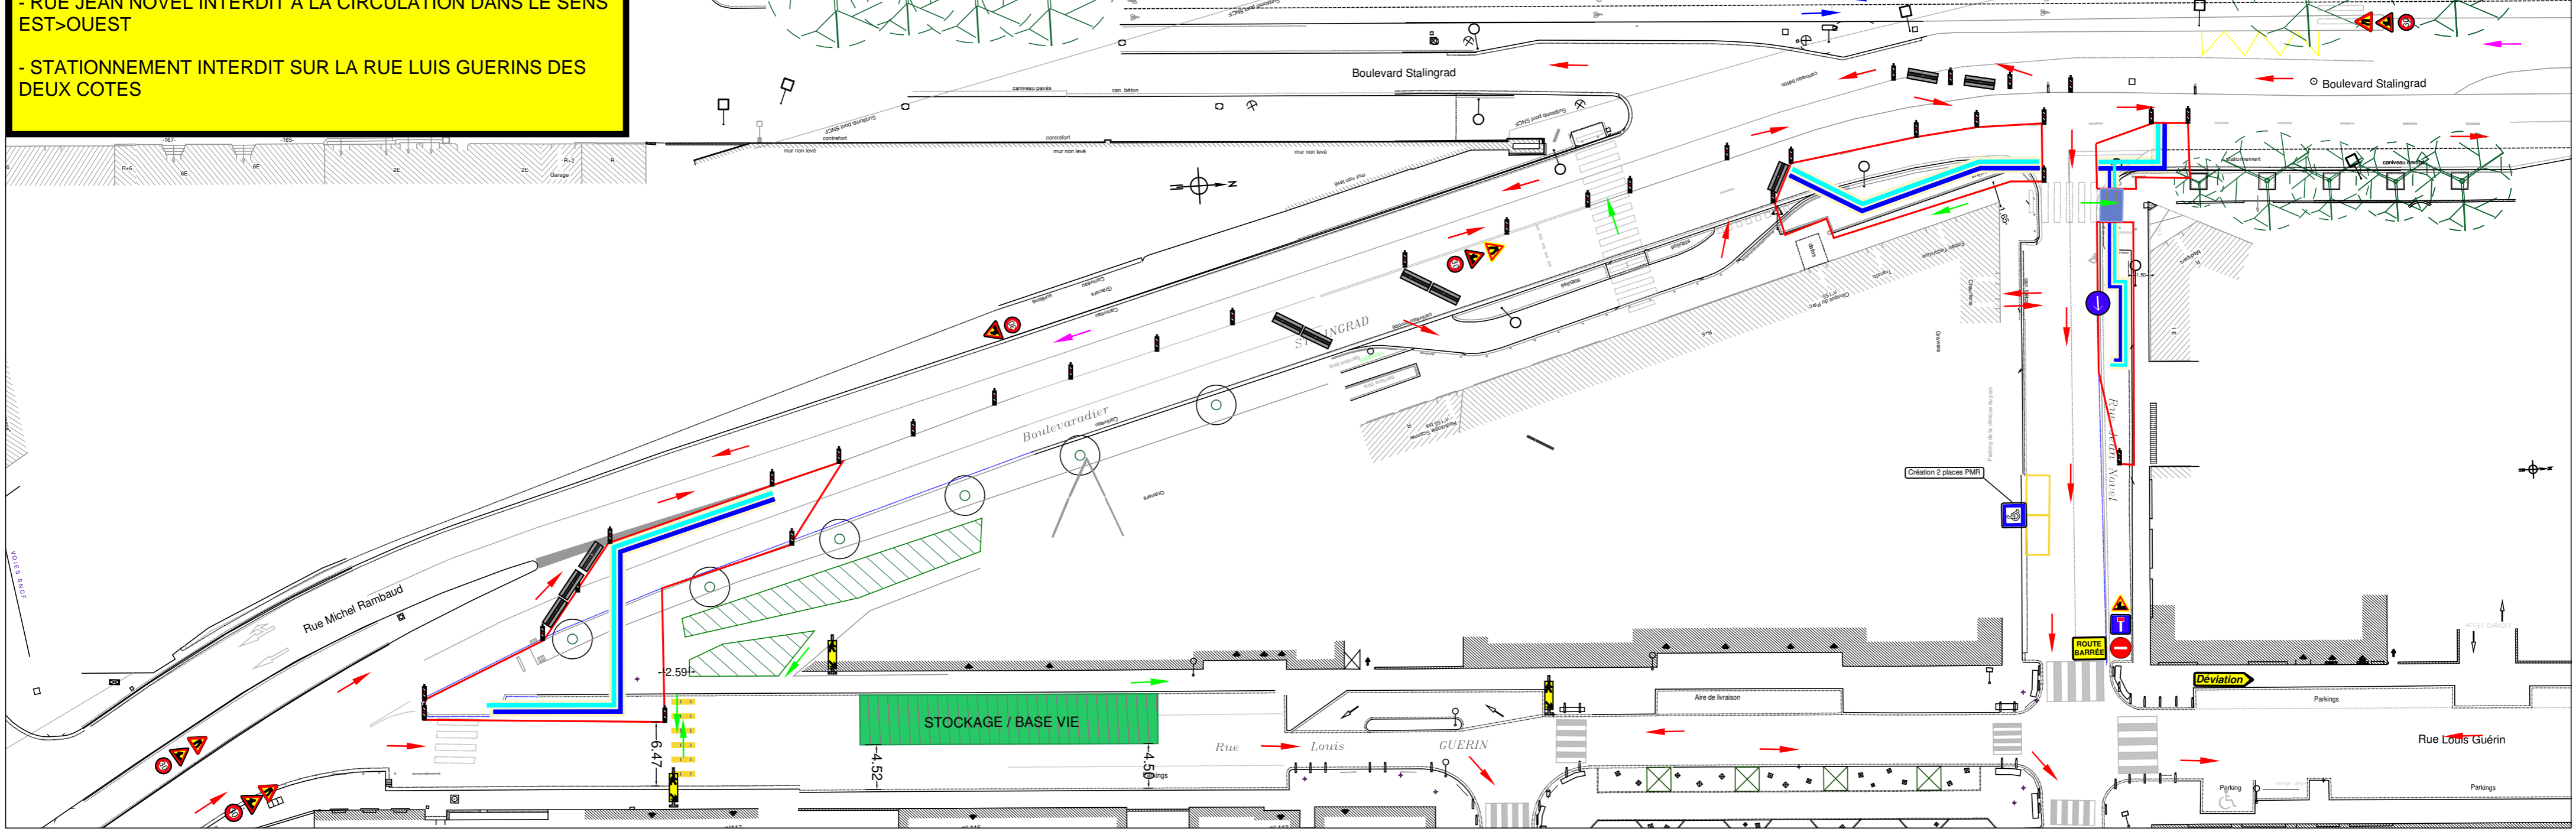

DU 04/05/2026 AU 19/06/2026

- MISE EN PLACE DE PONT LOURD POUR BASCULE DE LA CIRCULATION
- RUE JEAN NOVEL INTERDIT A LA CIRCULATION DANS LE SENS EST-OUEST
- STATIONNEMENT INTERDIT SUR LA RUE LUIS GUERINS DES DEUX COTES


Phase 1.2 - Boulevard Stalingrad

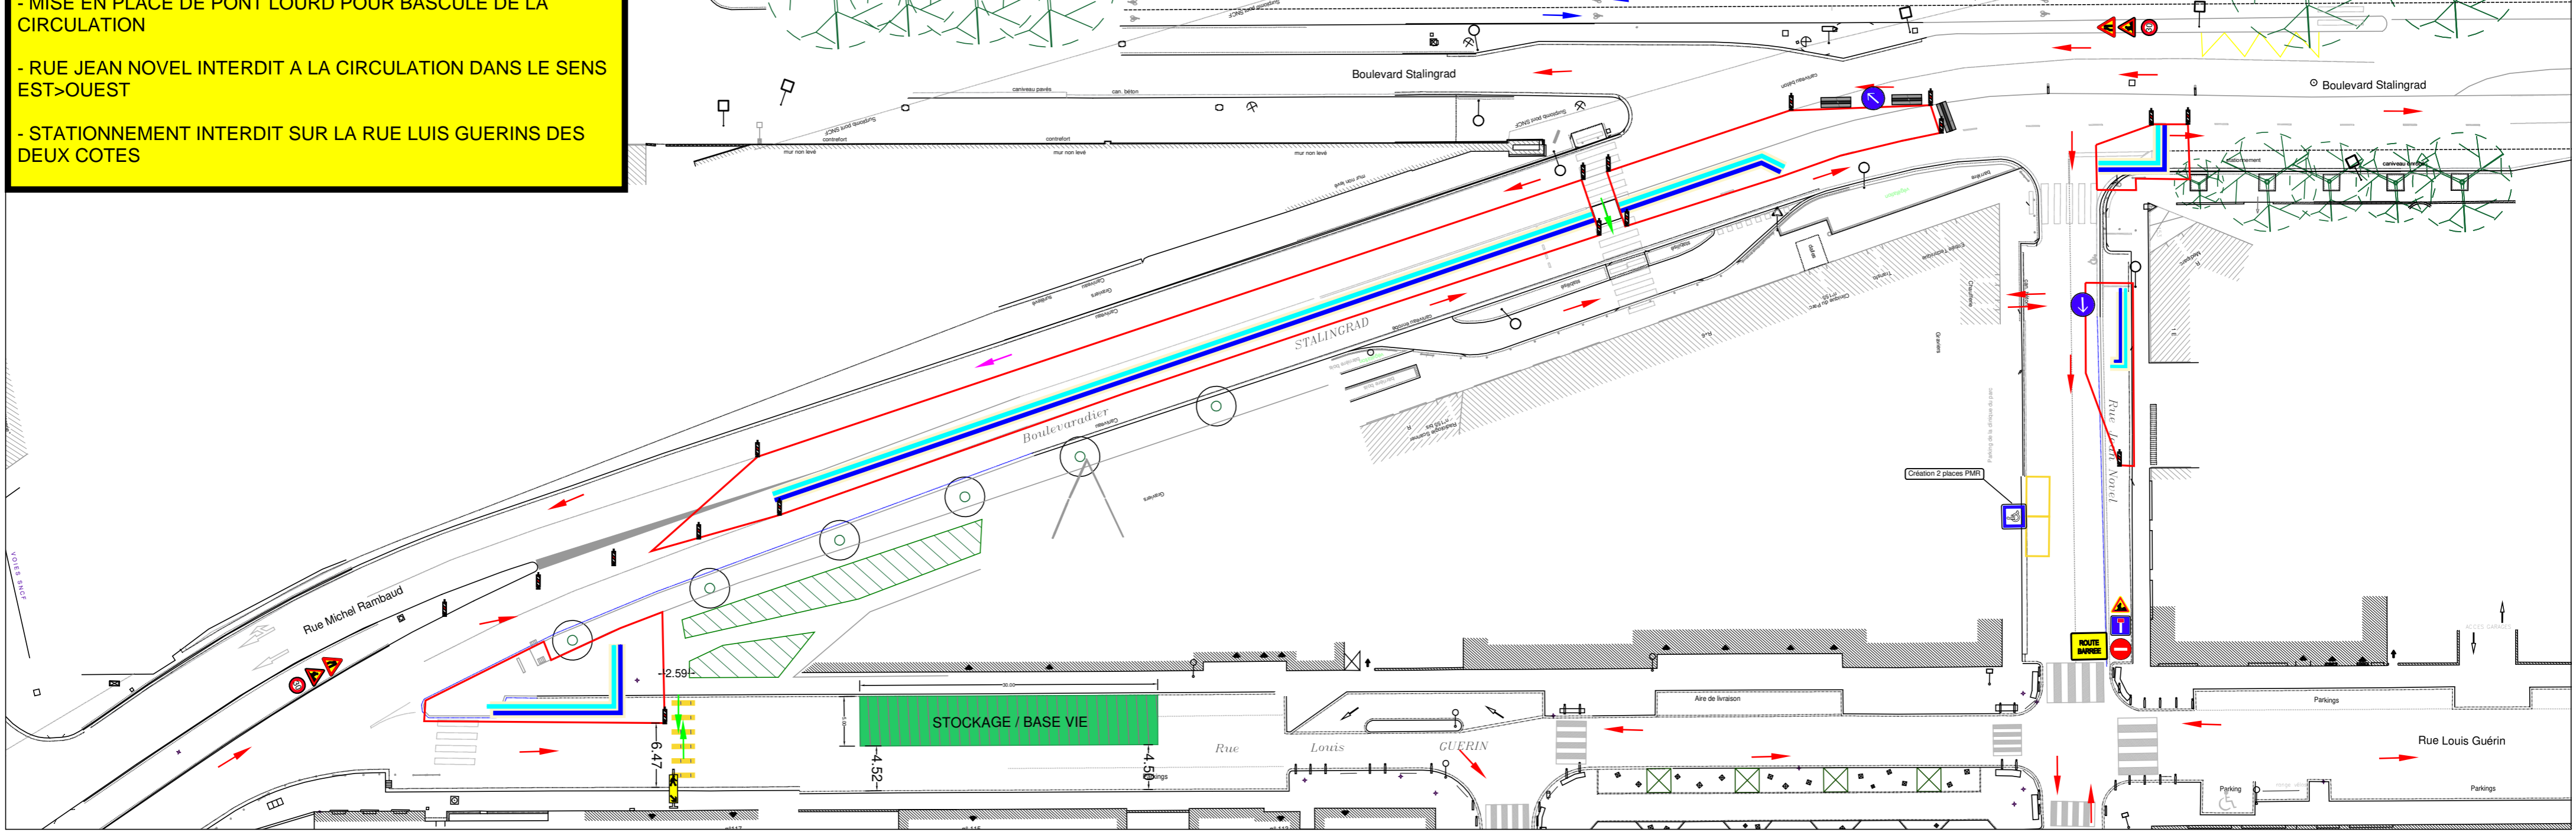

DU 10/08/2026 AU 04/09/2026

- RUE LOUIS GUERIN INTERDIT A LA CIRCULATION
- RUE JEAN NOVEL INTERDIT A LA CIRCULATION DANS LE SENS EST-OUEST
- STATIONNEMENT INTERDIT SUR LA RUE LUIS GUERINS DES DEUX COTES

Phase 1.3 - Rues L. Guérin et J. Novel Raccordements

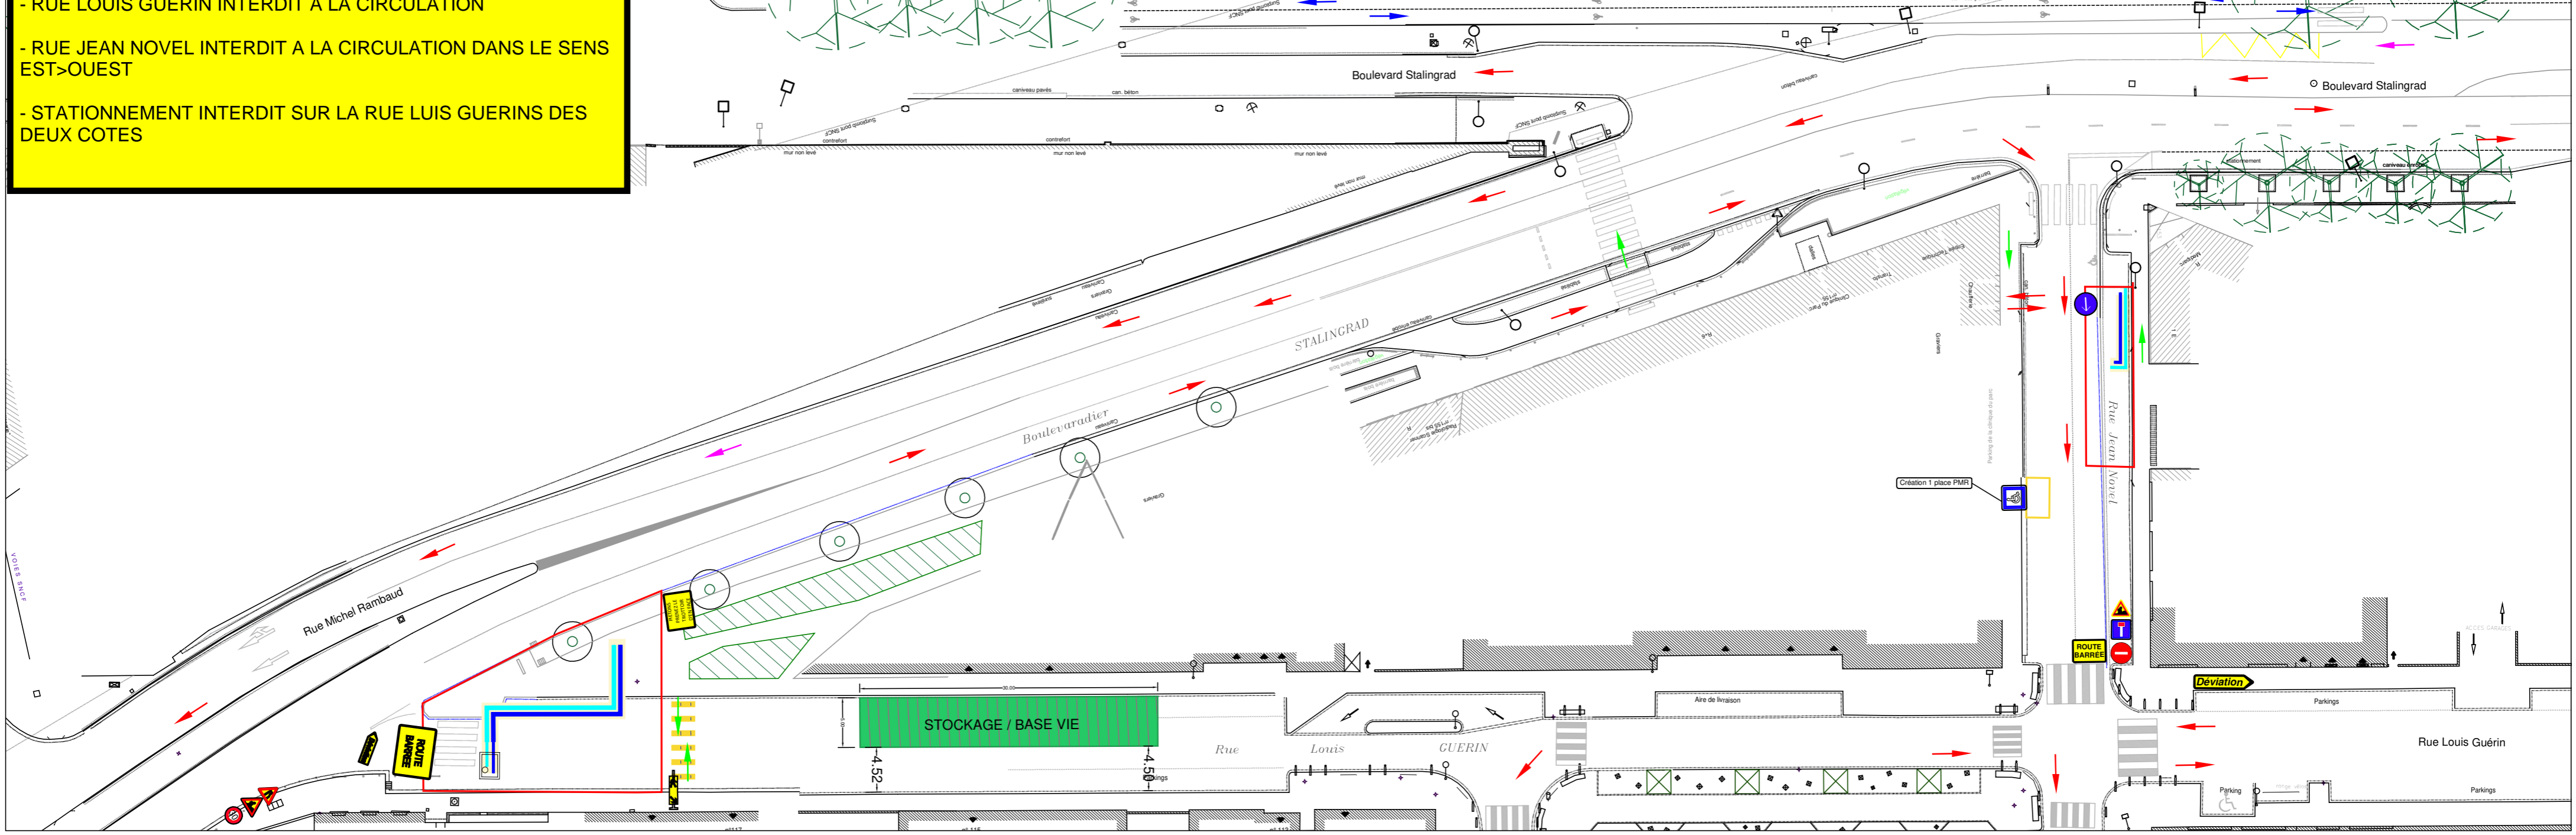

LEGENDE		
<p>Réseau de froid urbain</p> <p>Emprise tranchée RFU</p>	<p>Flux de circulation</p> <p>Circulation piétons</p> <p>Circulation cyclistes</p> <p>Circulation routière</p> <p>Circulation bus</p>	<p>Signalisation de chantier</p> <p>Emprise chantier</p> <p>Panneaux de chantier</p> <p>Feux tricolores chantier</p> <p>GBA Béton</p>

Département du Rhône

Chauffage urbain GRANDLYON

Centre Métropole par dalkia

Agence Energie

12, Rue Professeur Jean Bernard
69007 LYON

Siège
6, rue Grolée - 69289 LYON Cédex 02
Téléphone: 04.72.32.56.00 - Télécopie: 04.78.38.37.85
Courriel: cabinet-merlin@cabinet-merlin.fr

Téléphone: 04.72.56.97.10
Télécopie: 04.72.56.97.11
Internet: www.cabinet-merlin.fr

Réseau de Froid Urbain STALINGRAD

Echelle : 1/450 Date : 01/04/2026

Établi : B. POUENAT Approuvé : C. DALIN Fichier :

Ref. Doc. : 000000 0000 000 XXX 000

Commune de VILLEURBANNE

PLAN DE PHASAGE n°1