



# Phase 2.2 - Boulevard Stalingrad

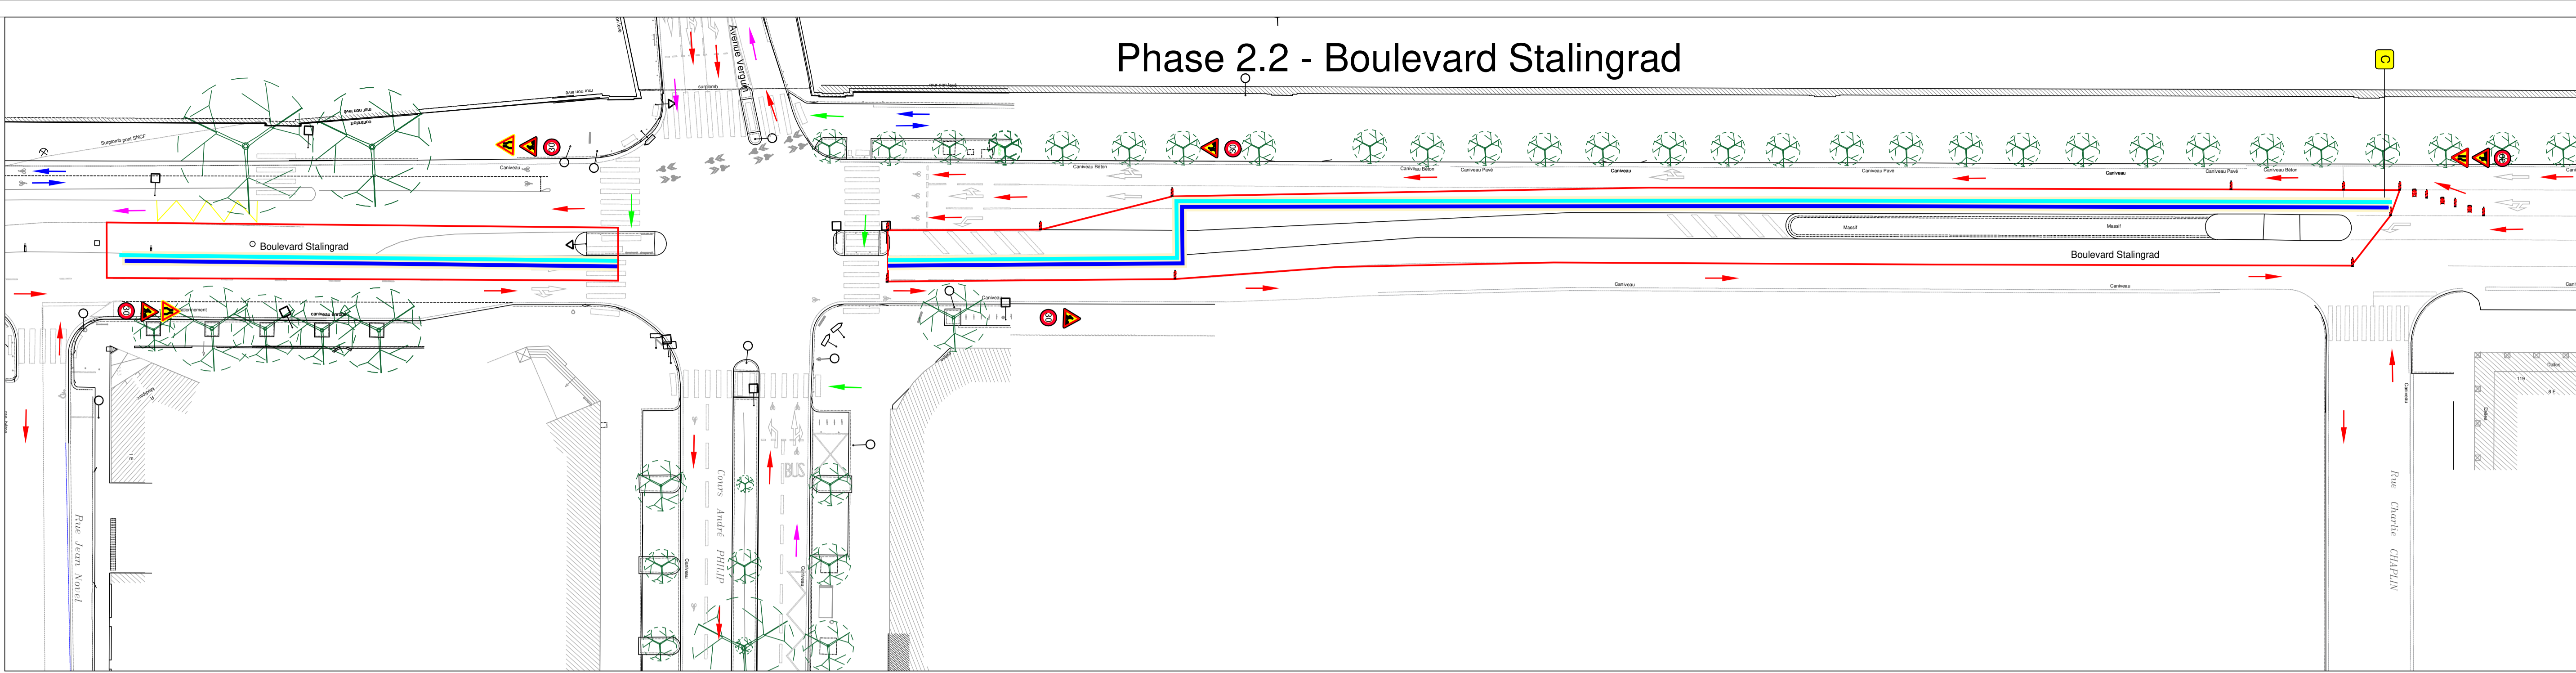


1/400

# Suite phase 2.2 - Boulevard Stalingrad

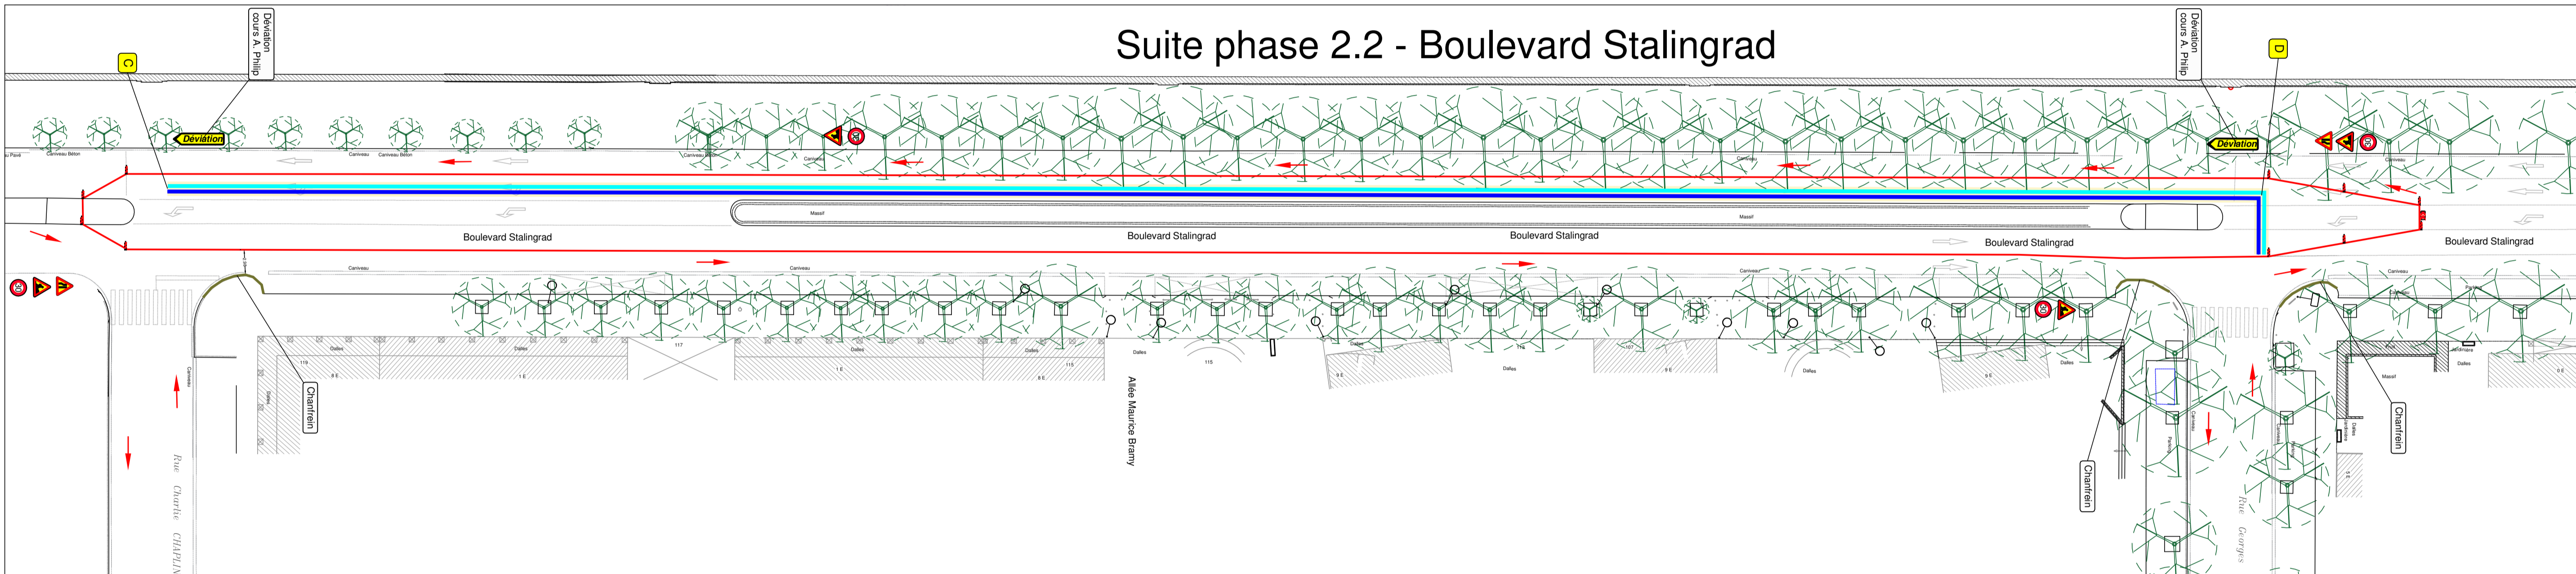

1/400

# Vue globale - Phase 2

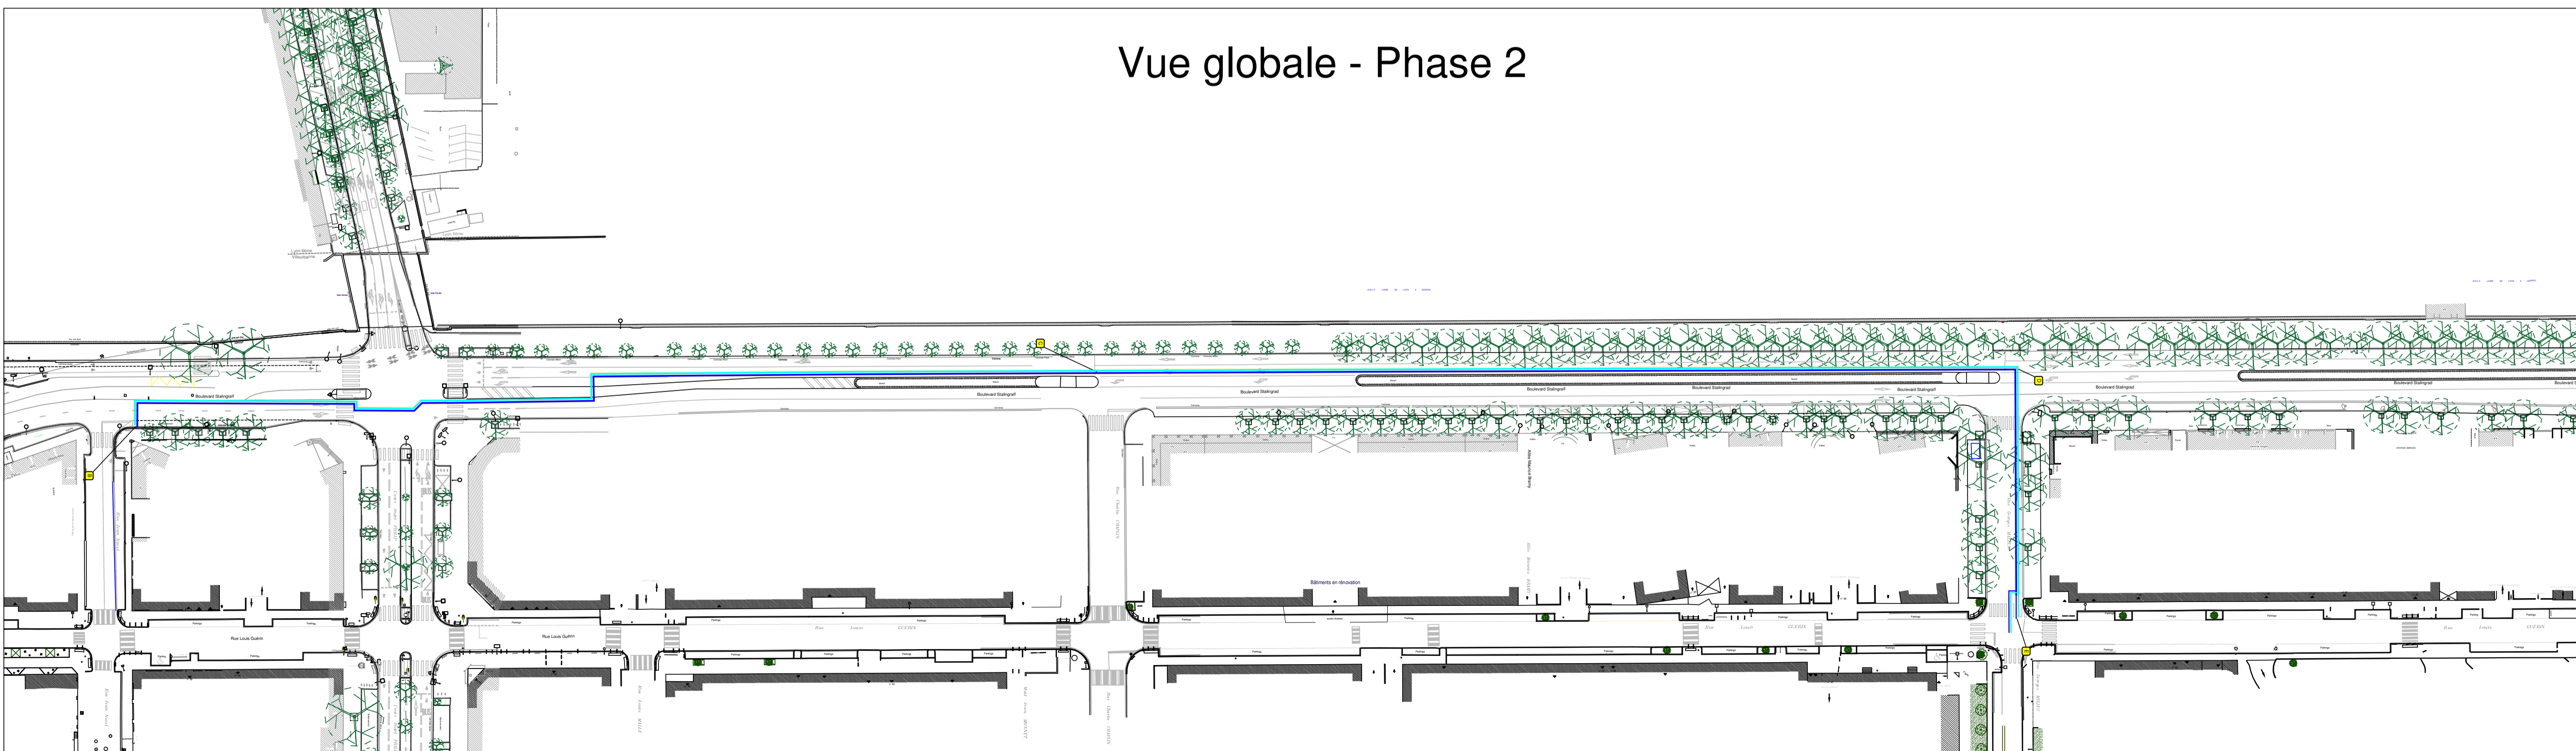

1/1000

**LEGENDE**

**Plan de circulation**

- Empreinte standard RTU
- Circulation piétons
- Circulation cyclistes
- Circulation routière
- Circulation bus

**Signalisation de chantier**

- Empreinte chantier
- Promoteur de chantier
- Fusils tricolores chantier

Chauffage urbain  
GRAND LYON  
Centre Métropole pour dalkia

Groupe MERLIN  
Siège  
6, rue Grole - 69289 LYON Cedex 02  
Téléphone: 04 72 29 49 00 - Télécopie: 04 78 38 87 85  
Courriel: cabinet.merlin@cadinet-merlin.fr

Agence Energie  
12, Rue Professeur Jean  
69007 LYON  
Téléphone: 04 72 56 97 10  
Télécopie: 04 72 56 97 11  
Internet: www.cabinet-merlin.fr

Réseau de Froid Urbain  
STALINGRAD  
Echelle : -  
Emili B. POUEUNT  
Approuvé : C. DALIN  
Date : 23/01/2026  
Fichier :  
Ref. Doc : 000000 0000 000 XXX 000

Commune de VILLEURBANNE  
PLAN DE PHASAGE n°2.2  
PROFESSION ENTREPRENEUR  
SNTCTP